


# グリーンロッジ山中湖・施設案内

## グラウンド平面図

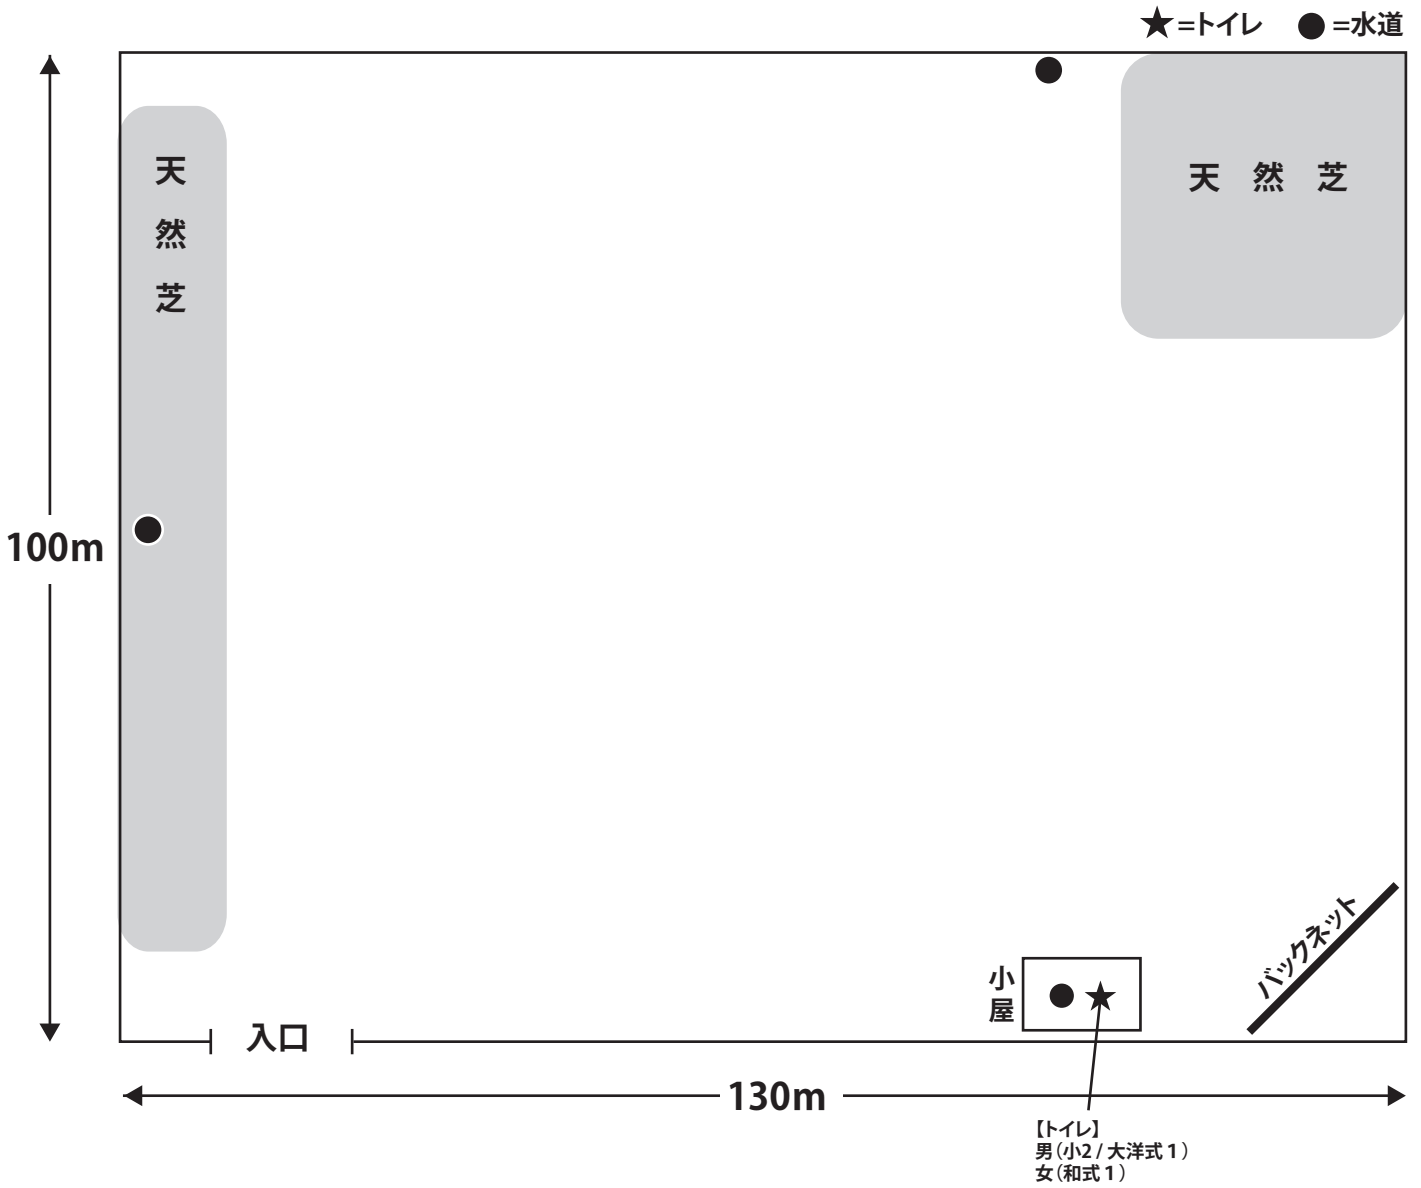

質問やご相談等ございましたらお気軽にお問い合わせください。